

NAGYBÖRZSÖNY SZABÁLYOZÁSI TERV BELTERÜLET



M = 1 : 2 0 0 0



J E L M A G Y A R Á Z A T

- MEGLÉVŐ BELTERÜLETI HATÁR
- TERVEZETT BELTERÜLETI HATÁR
- TERVEZETT SZABÁLYOZÁSI VONAL
- TERVEZETT SZABÁLYOZÁSI SZÉLESSÉG
- ÉPÍTÉSI ÖVEZET, ÖVEZET HATÁRA
- ÉPÍTÉSI ÖVEZET, ÖVEZET JELE

ÉPÍTÉSI ÖVEZET / ÖVEZET JELÉBEN A TERÜLETFELHASZNÁLÁS JELÉNEK MAGYARÁZATA :

- Lf LAKÓTERÜLET - FALUSIAS
- Vt VÉGYES TERÜLET - TELEPÜLÉSKÖZPONT
- Gksz GAZDASÁGI TERÜLET - KERESKEDELMİ, SZOLGÁLTATÓ
- Gip GAZDASÁGI TERÜLET - IPARI
- Kmü KÜLÖNLEGES TERÜLET - MEZŐGAZDASÁGI ÜZEMI TERÜLET(MAJOR)
- Kpl KÜLÖNLEGES TERÜLET - PINCES TERÜLET
- Kre KÜLÖNLEGES TERÜLET - REKREÁCIÓS TERÜLET
- Kszv KÜLÖNLEGES TERÜLET - SZENNYVIZTISZÍTÓ
- KÖu KÖZLEKEDÉSI TERÜLET - KÖZÜTI
- Zkp ZÖLDTERÜLET - KÖZPARK
- Ev ERDŐTERÜLET - VÉDELMI ELSŐLEGES RENDELTETÉSŰ
- Má MEZŐGAZDASÁGI TERÜLET - ÁLTALÁNOS
- Mán VÉDETT TERÜLETEN (NP) FEKVŐ ÁLTALÁNOS MEZŐGAZDASÁGI TERÜLET
- Máo ÖKOHÁLÓ TERÜLETÉN (N2000, ÖOH) FEKVŐ ÁLTALÁNOS MEZŐGAZDASÁGI TERÜLET
- Mk MEZŐGAZDASÁGI TERÜLET - KERTES
- V VÍZGAZDÁLKODÁSI TERÜLET
- Kkte KÜLÖNLEGES BEÉPÍTÉSRE NEM SZÁNT TERÜLET - TEMETŐ
- Kksp KÜLÖNLEGES BEÉPÍTÉSRE NEM SZÁNT TERÜLET - SPORTPÁLYA

MŰVI ÉRTÉKVEDELEM SZABÁLYOZÁSI ELEMEI

- MK MŰEMLEKI KÖRNYEZET HATÁRA
- RÉGÉSZETI LELŐHELY
- MŰEMLEK, MŰEMLEK TELKE
- he HELYI ÉRTÉKVEDELMI TERÜLET HATÁRA
- he HELYI VÉDELMEK ALATT ÁLLÓ ÉPÜLET
- he UTCAKÉPI VÉDELMEK

TÁJ- ÉS TERMÉSZETVEDELEM SZABÁLYOZÁSI ELEMEI

- NP DUNA-IPOLY NEMZETI PARK HATÁRA
- ORSZÁGOS ÖKOLÓGIAI HÁLÓZAT - MAGTERÜLET ÖVEZETE
- ORSZÁGOS ÖKOLÓGIAI HÁLÓZAT - ÖKOLÓGIAI FOLYÓSÓ ÖVEZETE
- ORSZÁGOS ÖKOLÓGIAI HÁLÓZAT - PUFFERTERÜLET ÖVEZETE
- NATURA 2000 TERÜLET
- ORSZÁGOS JELENTŐSÉGŰ VÉDETT TERMÉSZETI EMLÉK-FORRÁS


EGYÉB SZABÁLYOZÁSI ELEMÉK

- VÉDŐTÁVOLSÁG HATÁRA
- MEGSZŰNTETŐ JEL
- JELENTŐSEBB KERÉKPÁRÚTVONAL
- MEGLÉVŐ 20KV-OS LÉGVETÉTEK (VÉDŐTÁVOLSÁGA: 5-5 M)

MEGYEI TÉRSÉGI ÖVEZETEK (PEST MEGYE TRT. 2012.)

- ORSZÁGOS JELENTŐSÉGŰ TÁJKÉPVÉDELMI TERÜLET ÖVEZETÉNEK HATÁRA

A SZABÁLYOZÁSI TERV LAP A HÉSZ 1. MELLÉKLETÉT KÉPEZI, AZZAL EGYÜTT ÉRTELMEZENDŐ!

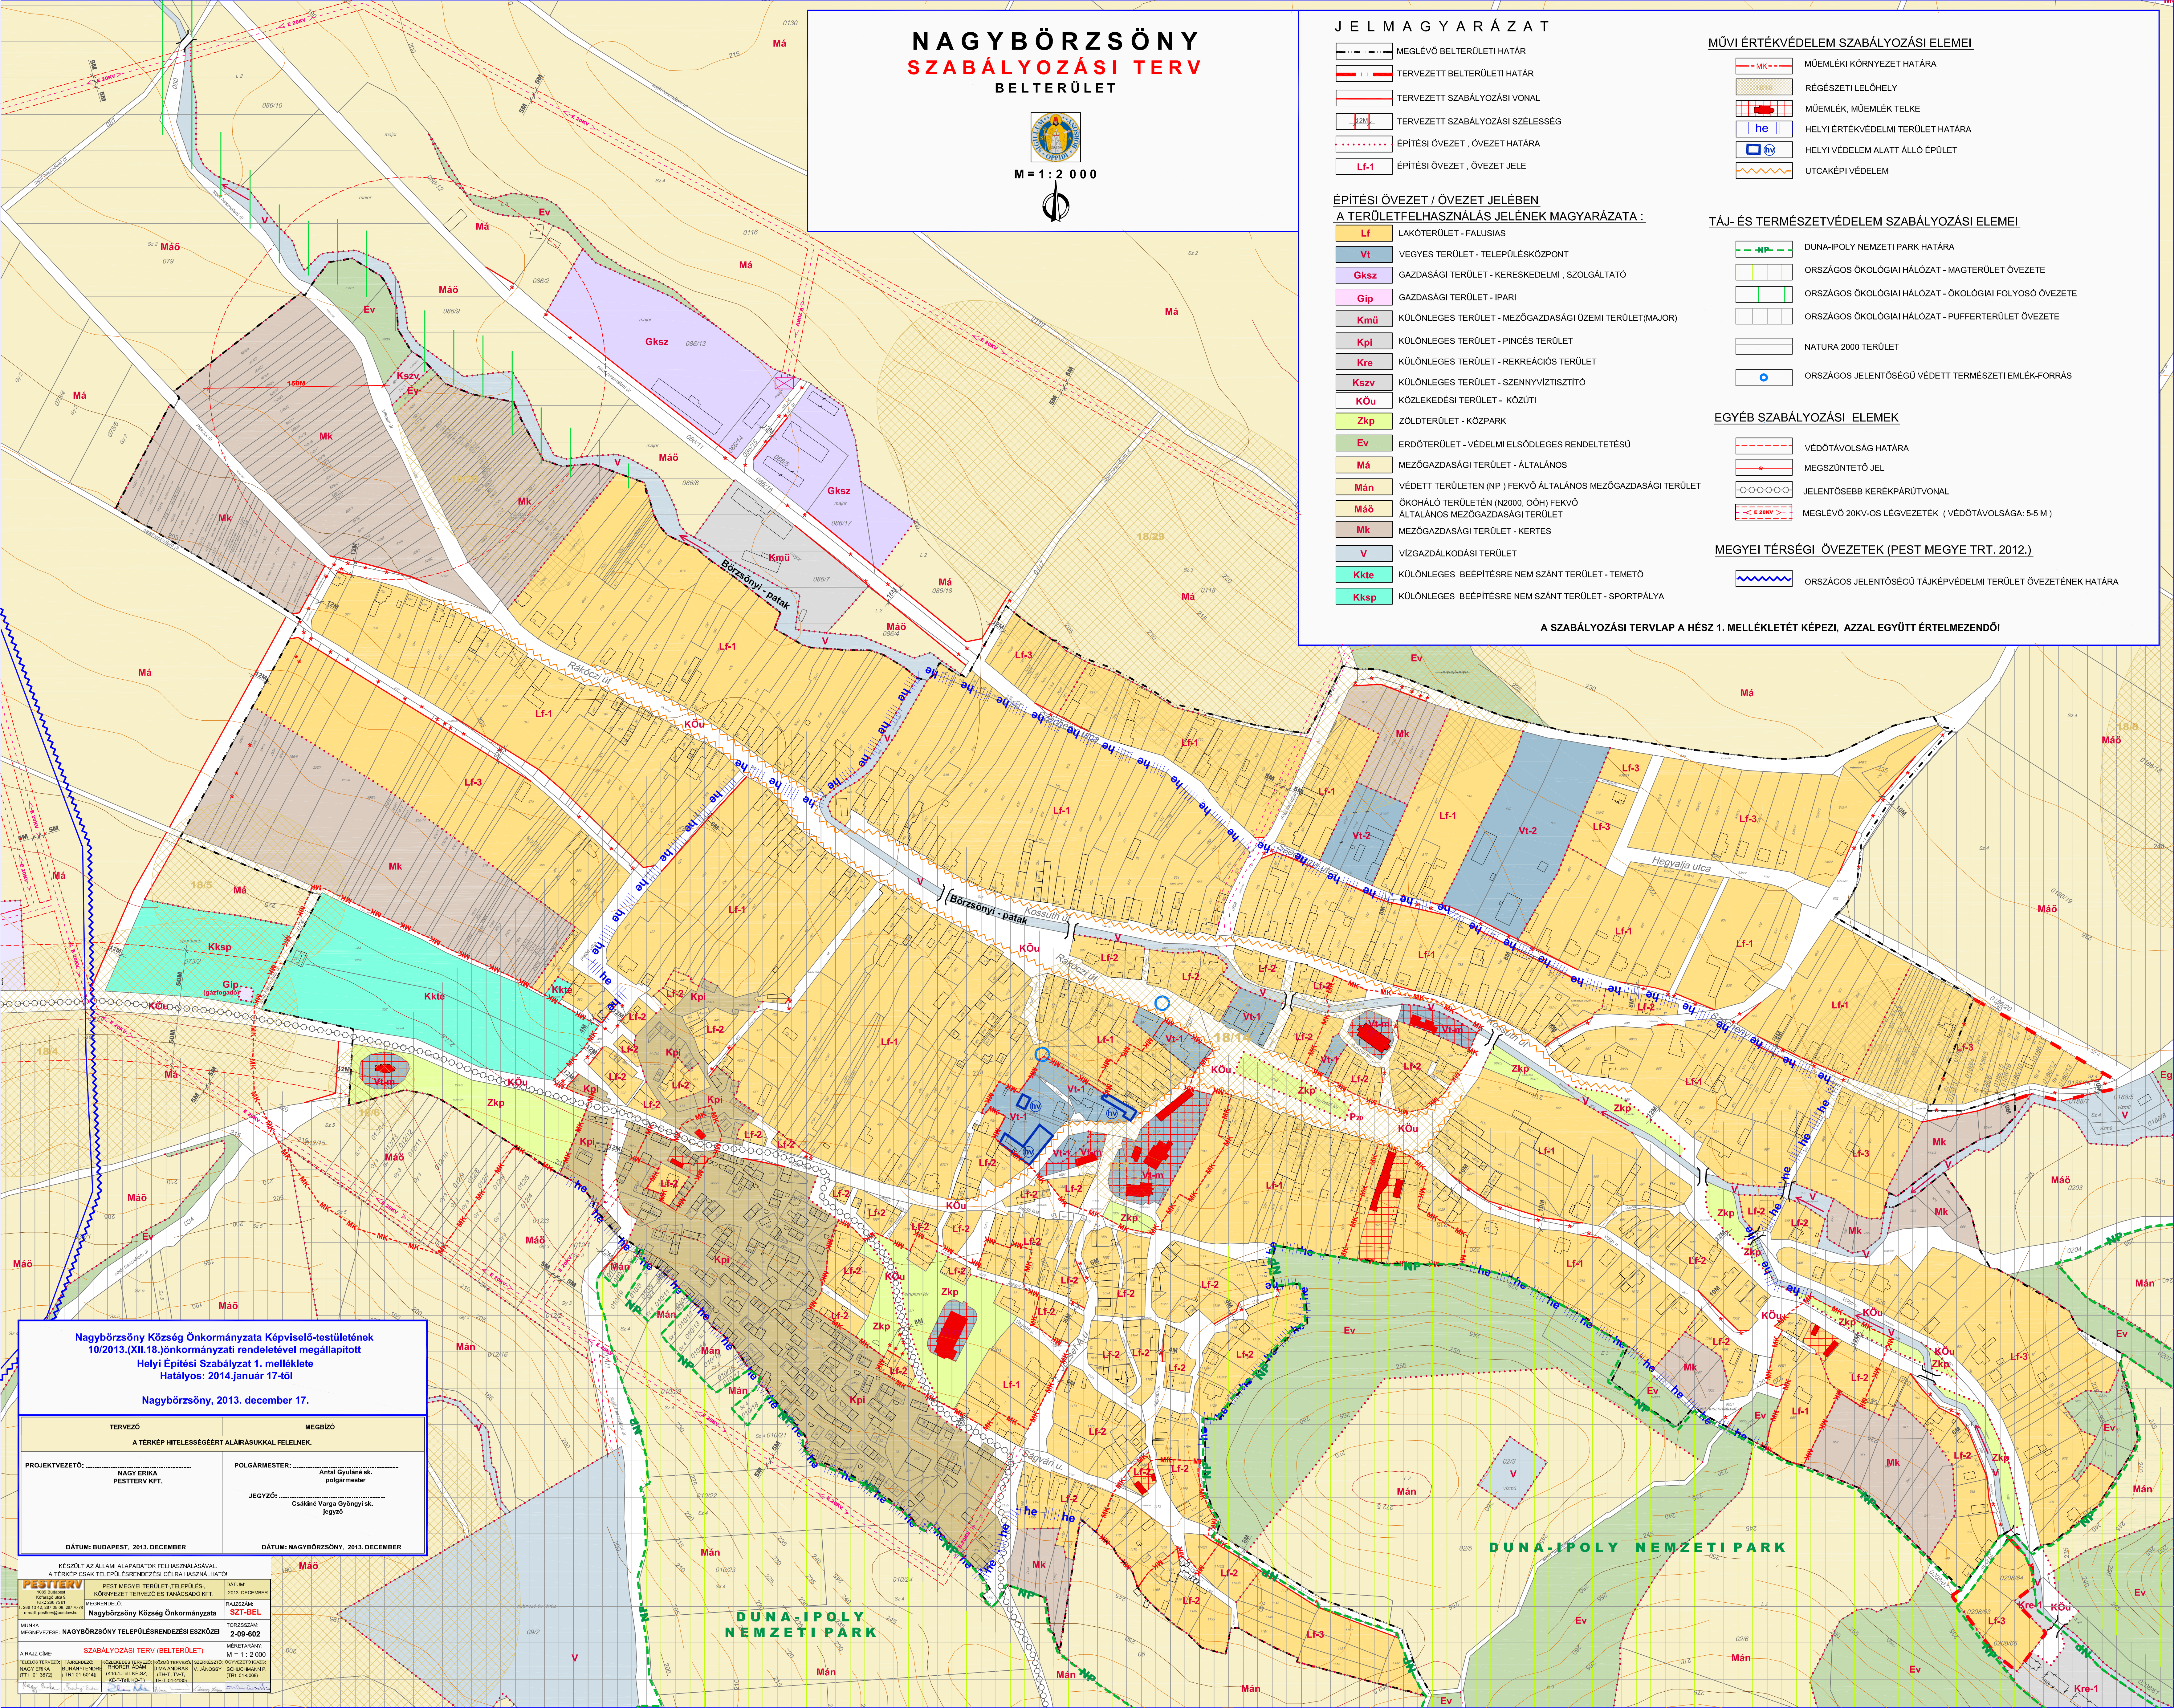

Nagybörzsöny Község Önkormányzata Képviselő-testületének
10/2013.(XII.18.)önkormányzati rendeletével megállapított
Helyi Építési Szabályzat 1. melléklete
Hatályos: 2014.január 17-től
Nagybörzsöny, 2013. december 17.

TERVEZŐ	MEGBÍZÓ
A TÉRKÉP HITELESSÉGÉRT ALÁÍRÁSUKkal FELELNEK.	
PROJEKTVEZETŐ: NAGY ERKA PESTTERV KFT.	POLGÁRMESTER: Antal Gyuláné sk. polgármester
	JEGYZŐ: Csákiné Varga Gyöngyi sk. jegyző
DÁTUM: BUDAPEST, 2013. DECEMBER	DÁTUM: NAGYBÖRZSÖNY, 2013. DECEMBER

KÉSZÜLT AZ ÁLLAMI ALAPADATOK FELHASZNÁLÁSÁVAL A TÉRKÉP CSAK TELEPÜLÉSRENDÉZÉSI CÉLRA HASZNÁLHATÓ!	
PEST MEGYEI TERÜLET-TELEPÜLÉS- KÖRNYEZET TERVEZÉSI ÉS TANÁCSADÓ KFT.	RAJZSZÁM: SZT-BEL
Nagybörzsöny Község Önkormányzata	FŐZSÁKZÁR: 2-09-602
MUNKAVÉGEZÉS: NAGYBÖRZSÖNY TELEPÜLÉSRENDÉZÉSI ESZKÖZEI	MENYERTEK: M = 1 : 2 0 0 0
